

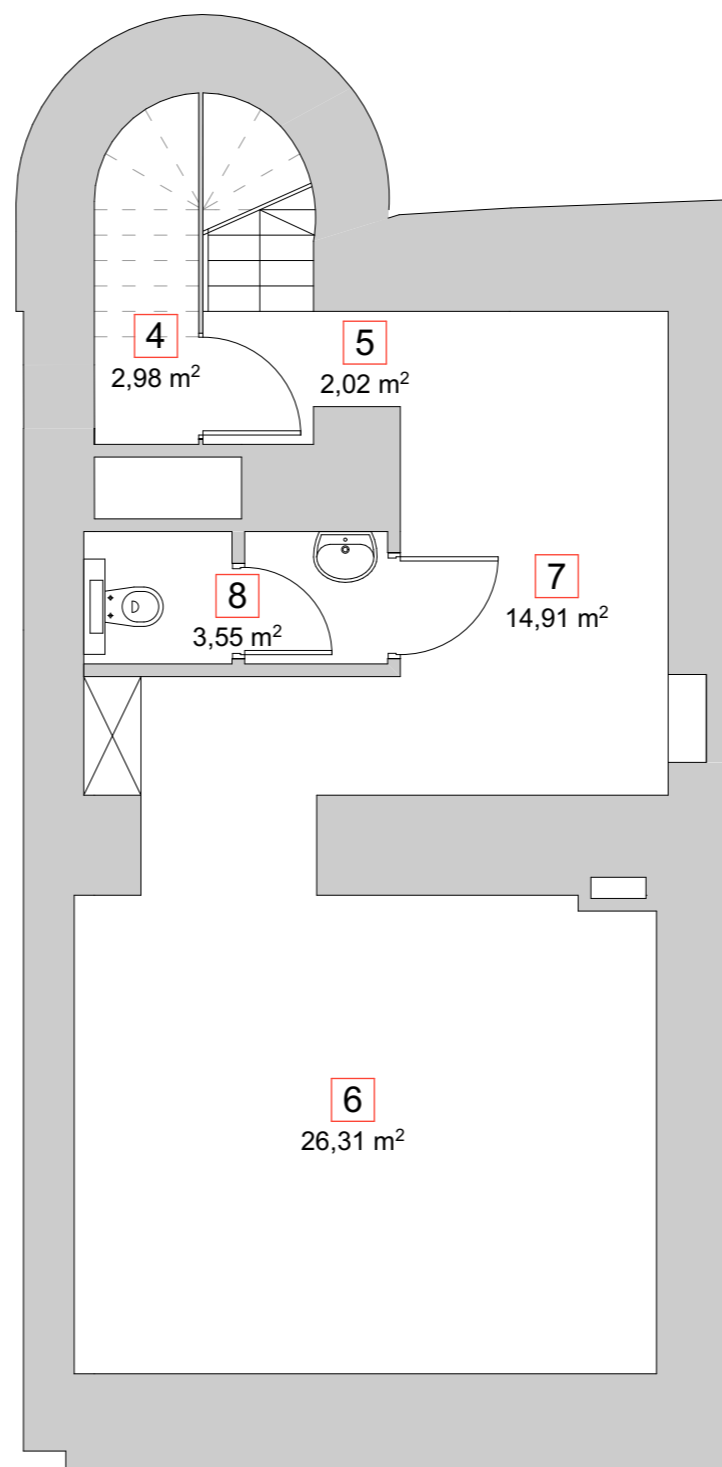


RZUT PARTERU


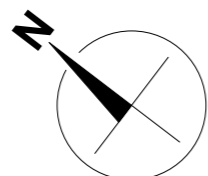


RZUT PIWNICY

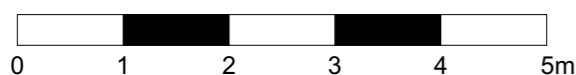

JAGIELLOŃSKA 22

Warszawa
FO Sp. z o. o.
www.fenixgroup.pl

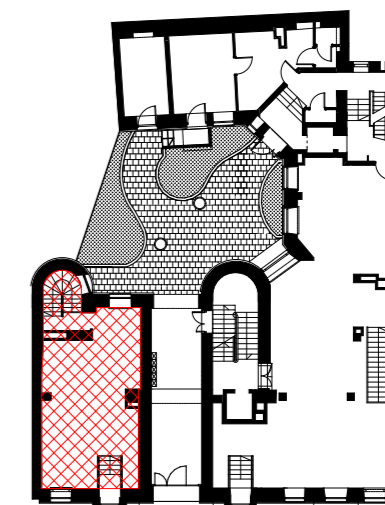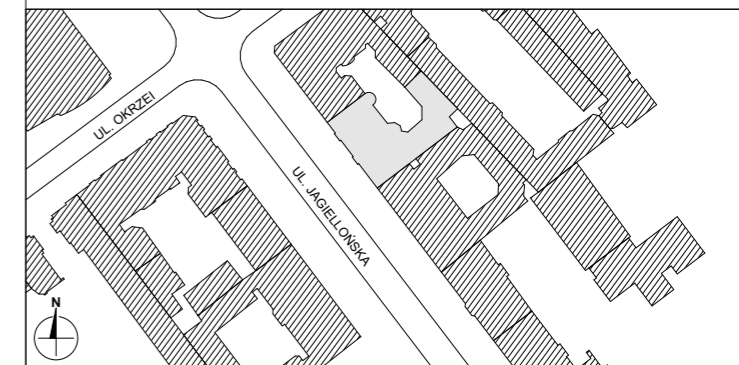

SCHEMAT PARTERU

LOKAL USŁUGOWY nr 1

lp.	nazwa pomieszczenia	pow.
1	komunikacja	2,68 m ²
2	pomieszczenie użytkowe	47,06 m ²
3	komunikacja	6,93 m ²
4	magazynek	2,98 m ²
5	komunikacja	2,02 m ²
6	pomieszczenie użytkowe	26,31 m ²
7	pomieszczenie użytkowe	14,91 m ²
8	WC	3,55 m ²

SUMA 106,44 m²

Powierzchnia lokalu według normy PN-ISO 9836:1997.
Wyposażenie lokalu zgodnie z przyjętym standardem inwestycji.
Niniejszy dokument nie stanowi oferty handlowej w rozumieniu art. 66, ust. 1 Kodeksu Cywilnego.