



RZUT PARTERU

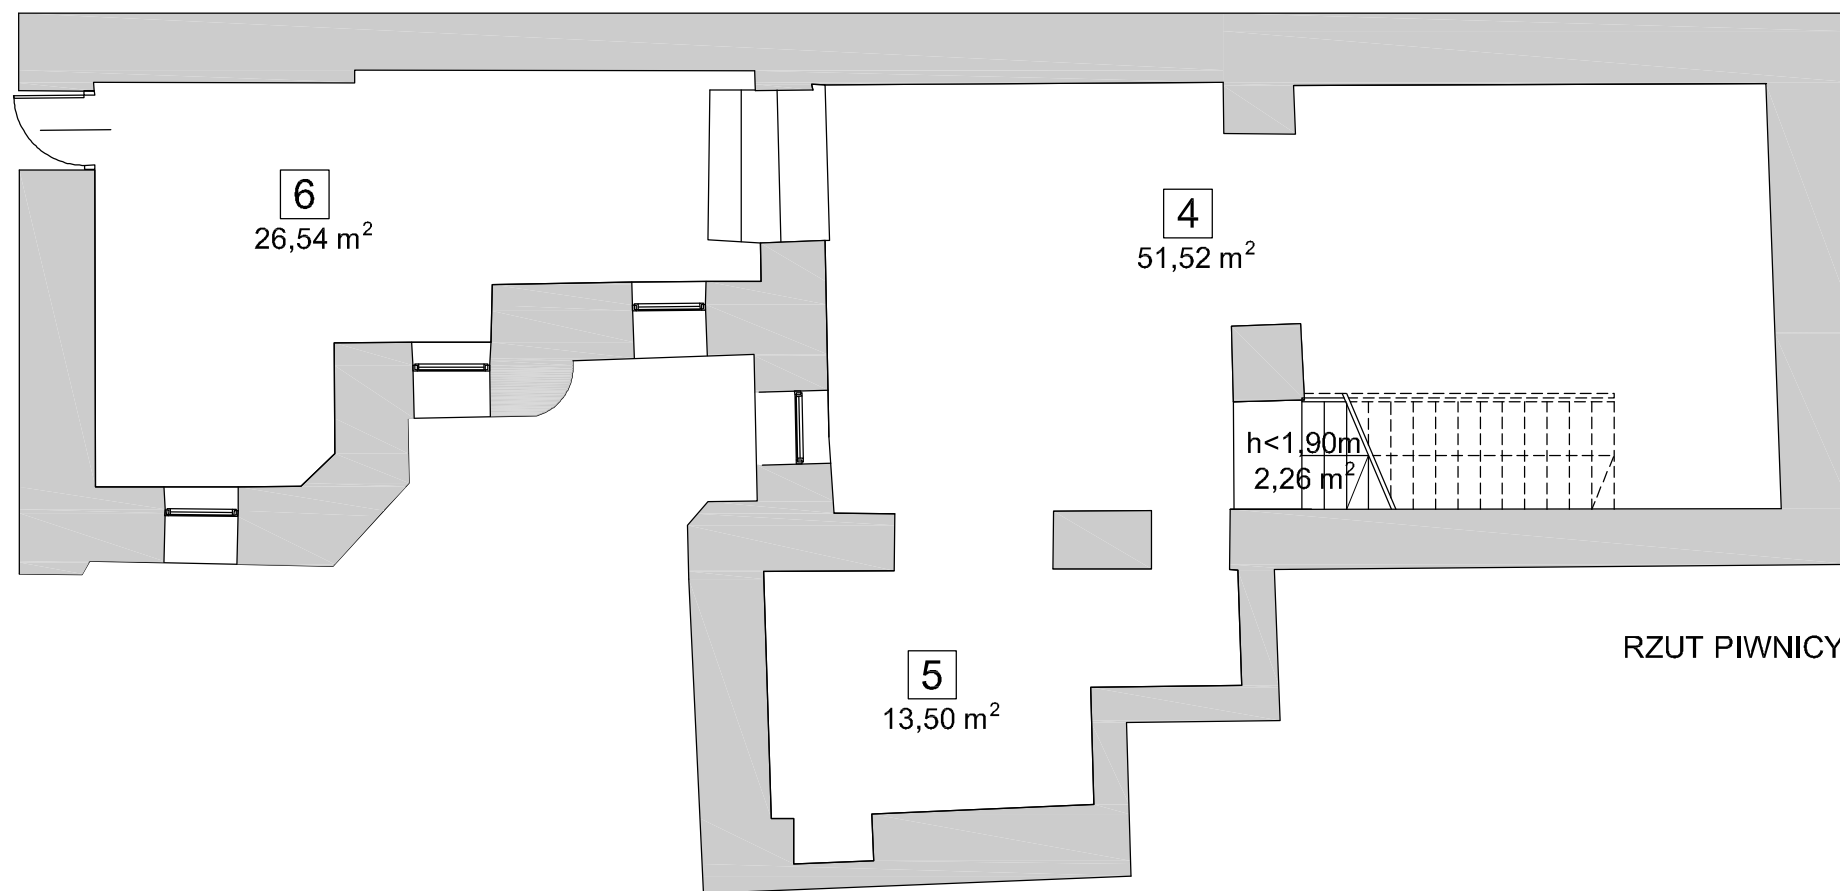

RZUT PIWNICY

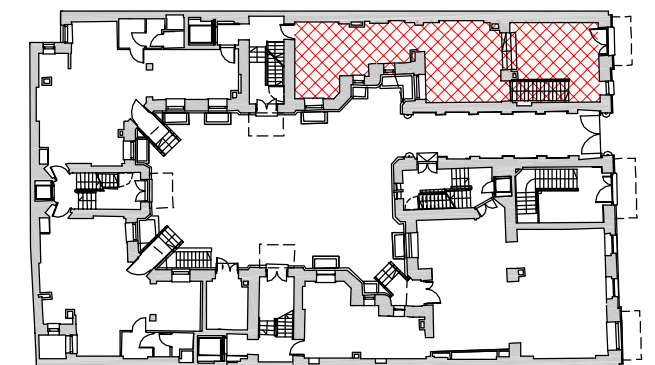

SCHEMAT PARTERU

LOKAL USŁUGOWY nr 1

lp.	nazwa pomieszczenia	pow.
1	Pomieszczenie użytkowe 1	51,20 m ²
2	Pomieszczenie użytkowe 2	29,99 m ²
3	Komunikacja	4,79 m ²
4	Pomieszczenie użytkowe 3	51,52 m ²
5	Pomieszczenie użytkowe 4	13,50 m ²
6	Pomieszczenie użytkowe 5	26,54 m ²
SUMA		177,54 m²
	h < 1,90 m	2,26 m ²

Powierzchnia lokalu według normy PN-ISO 9836:1997
Opracowano na podstawie pomiarów geodezyjnych

