


SCHEMAT PARTERU

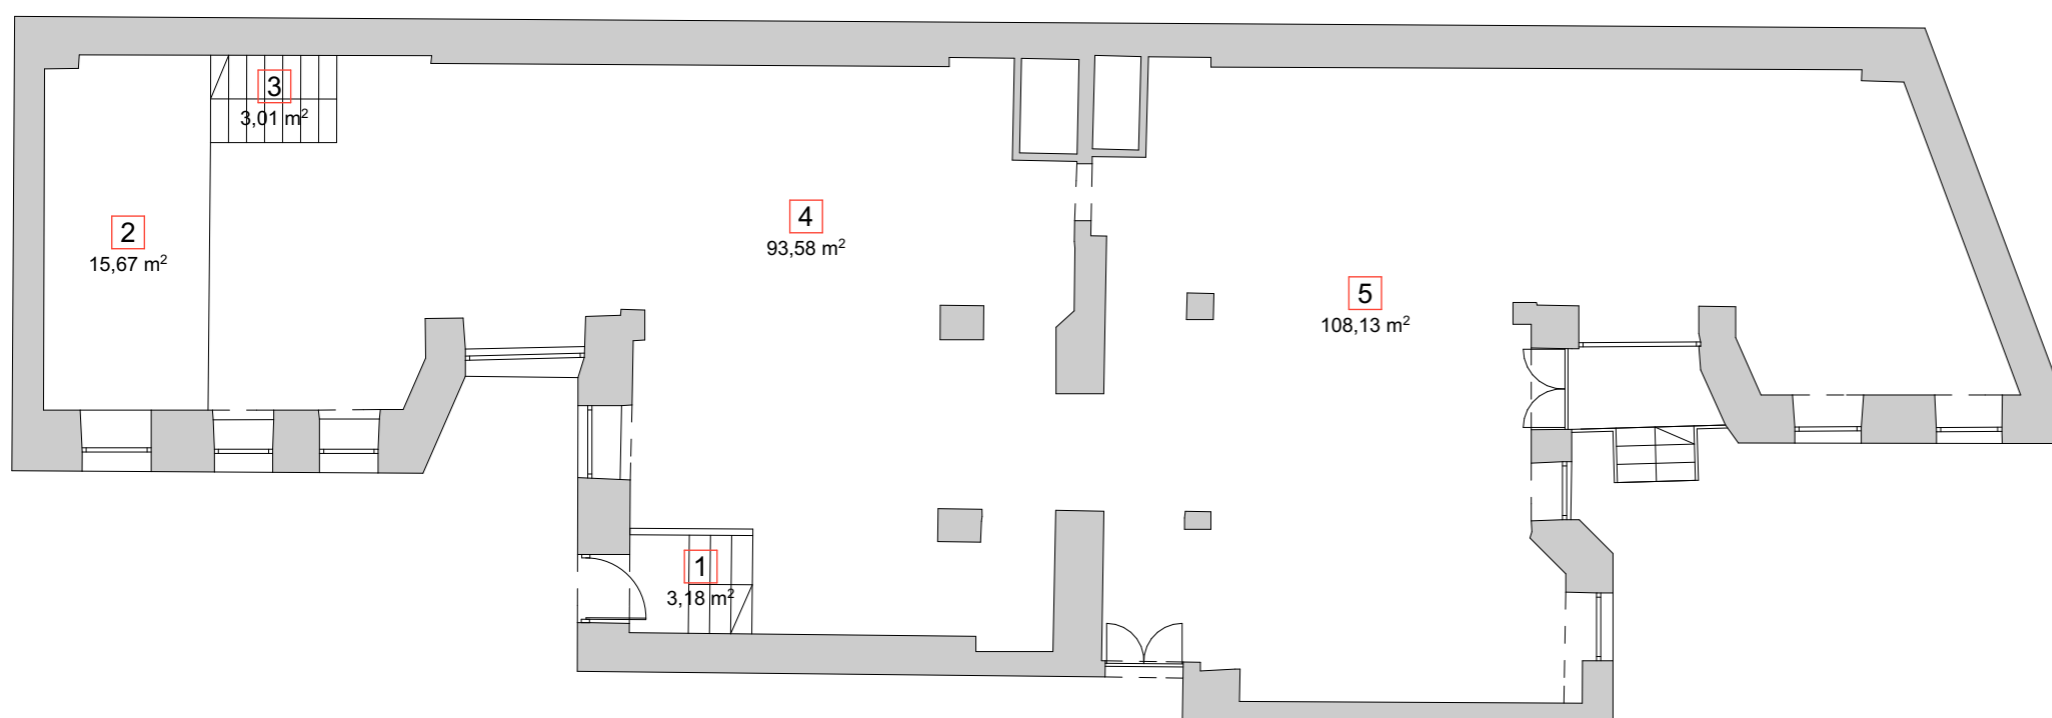

**LOKAL USŁUGOWY nr 3**

lp.	nazwa pomieszczenia	pow.
1	komunikacja	3,18 m <sup>2</sup>
2	antresola	15,67 m <sup>2</sup>
3	komunikacja	3,01 m <sup>2</sup>
4	pomieszczenie użytkowe	93,58 m <sup>2</sup>
5	pomieszczenie użytkowe	108,13 m <sup>2</sup>
<b>SUMA</b>		<b>223,57 m<sup>2</sup></b>

Powierzchnia lokalu według normy PN-ISO 9836:1997  
Wyposażenie lokalu zgodnie z przyjętym standardem inwestycji.  
Niniejszy dokument nie stanowi oferty handlowej w rozumieniu art. 66, ust. 1 Kodeksu Cywilnego.

