

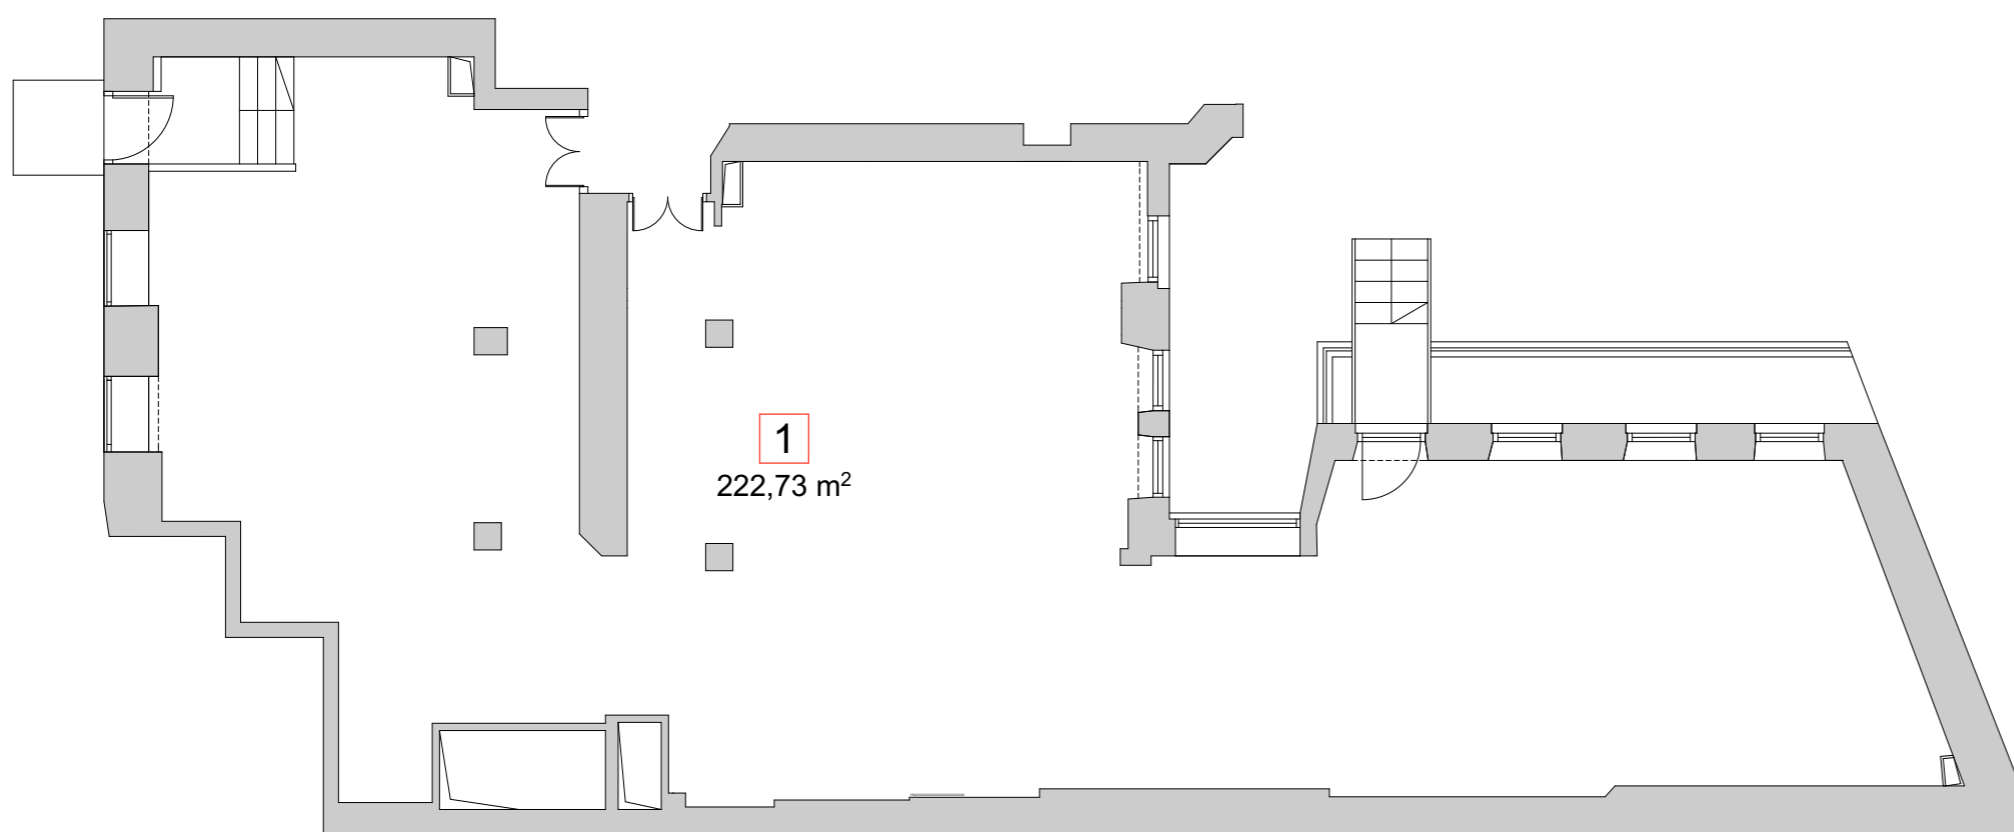


SCHEMAT PARTERU

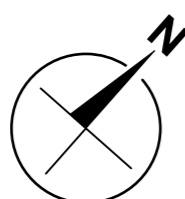

1
 222,73 m²

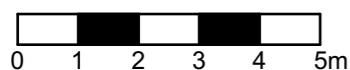

LOKAL USŁUGOWY nr 4

| lp. | nazwa pomieszczenia | pow. |
|-------------|------------------------|-----------------------------|
| 1 | pomieszczenie użytkowe | 222,73 m ² |
| SUMA | | 222,73 m² |

Powierzchnia lokalu według normy PN-ISO 9836:1997
 Wyposażenie lokalu zgodnie z przyjętym standardem inwestycji.
 Niniejszy dokument nie stanowi oferty handlowej w rozumieniu art. 66, ust. 1 Kodeksu Cywilnego.