
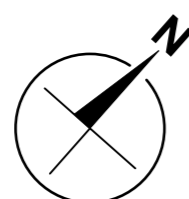
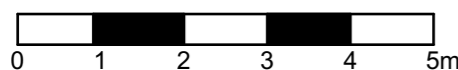


SCHEMAT PIWNICY

**LOKAL USŁUGOWY nr 6**

lp.	nazwa pomieszczenia	pow.
1	pomieszczenie użytkowe	26,15 m <sup>2</sup>
2	komunikacja	2,64 m <sup>2</sup>
3	pomieszczenie użytkowe	28,40 m <sup>2</sup>
4	pomieszczenie użytkowe	2,29 m <sup>2</sup>
5	pomieszczenie użytkowe	5,75 m <sup>2</sup>
6	pomieszczenie użytkowe	16,80 m <sup>2</sup>
7	pomieszczenie użytkowe	60,35 m <sup>2</sup>
8	pomieszczenie użytkowe	5,02 m <sup>2</sup>
9	pomieszczenie użytkowe	0,84 m <sup>2</sup>
10	pomieszczenie użytkowe	0,71 m <sup>2</sup>
11	pomieszczenie użytkowe	2,60 m <sup>2</sup>
12	komunikacja	3,91 m <sup>2</sup>
<b>SUMA</b>		<b>155,46 m<sup>2</sup></b>

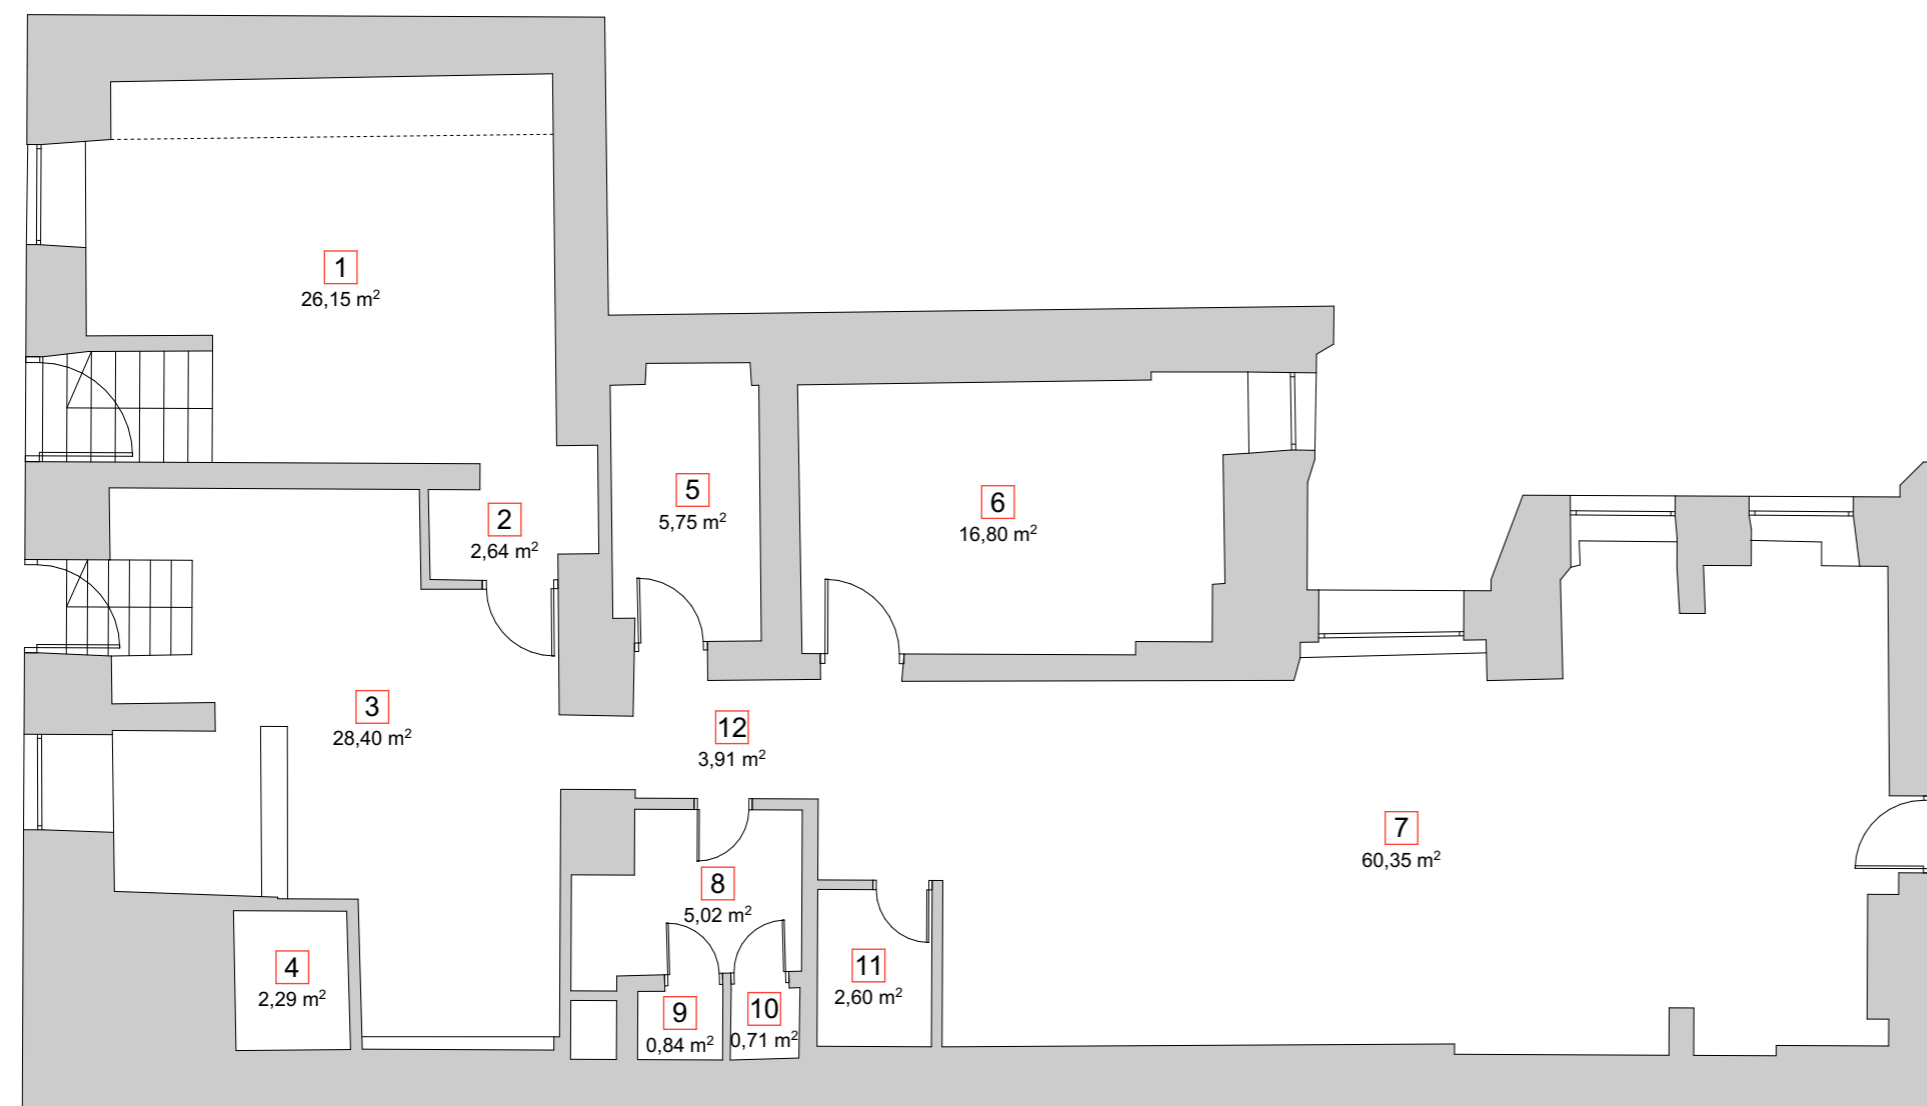

Powierzchnia lokalu według normy PN-ISO 9836:1997

Wyposażenie lokalu zgodnie z przyjętym standardem inwestycji.

Niniejszy dokument nie stanowi oferty handlowej w rozumieniu art. 66, ust. 1 Kodeksu Cywilnego.