

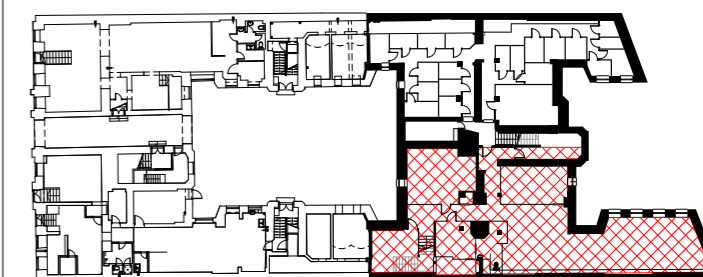
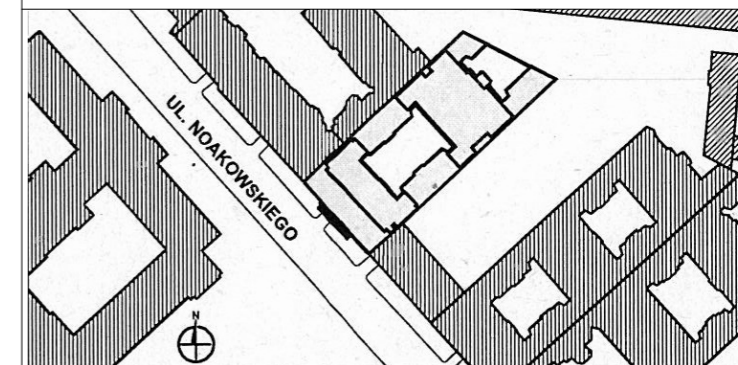


RZUT PARTERU

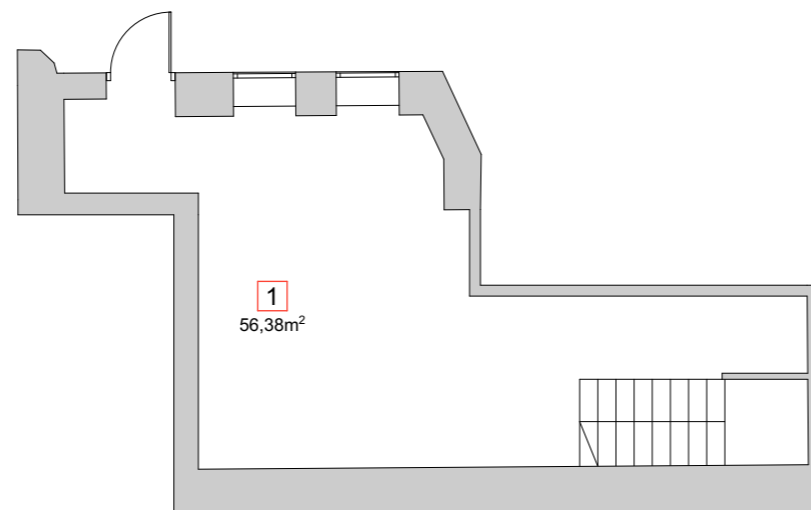

SCHEMAT PIWNICY

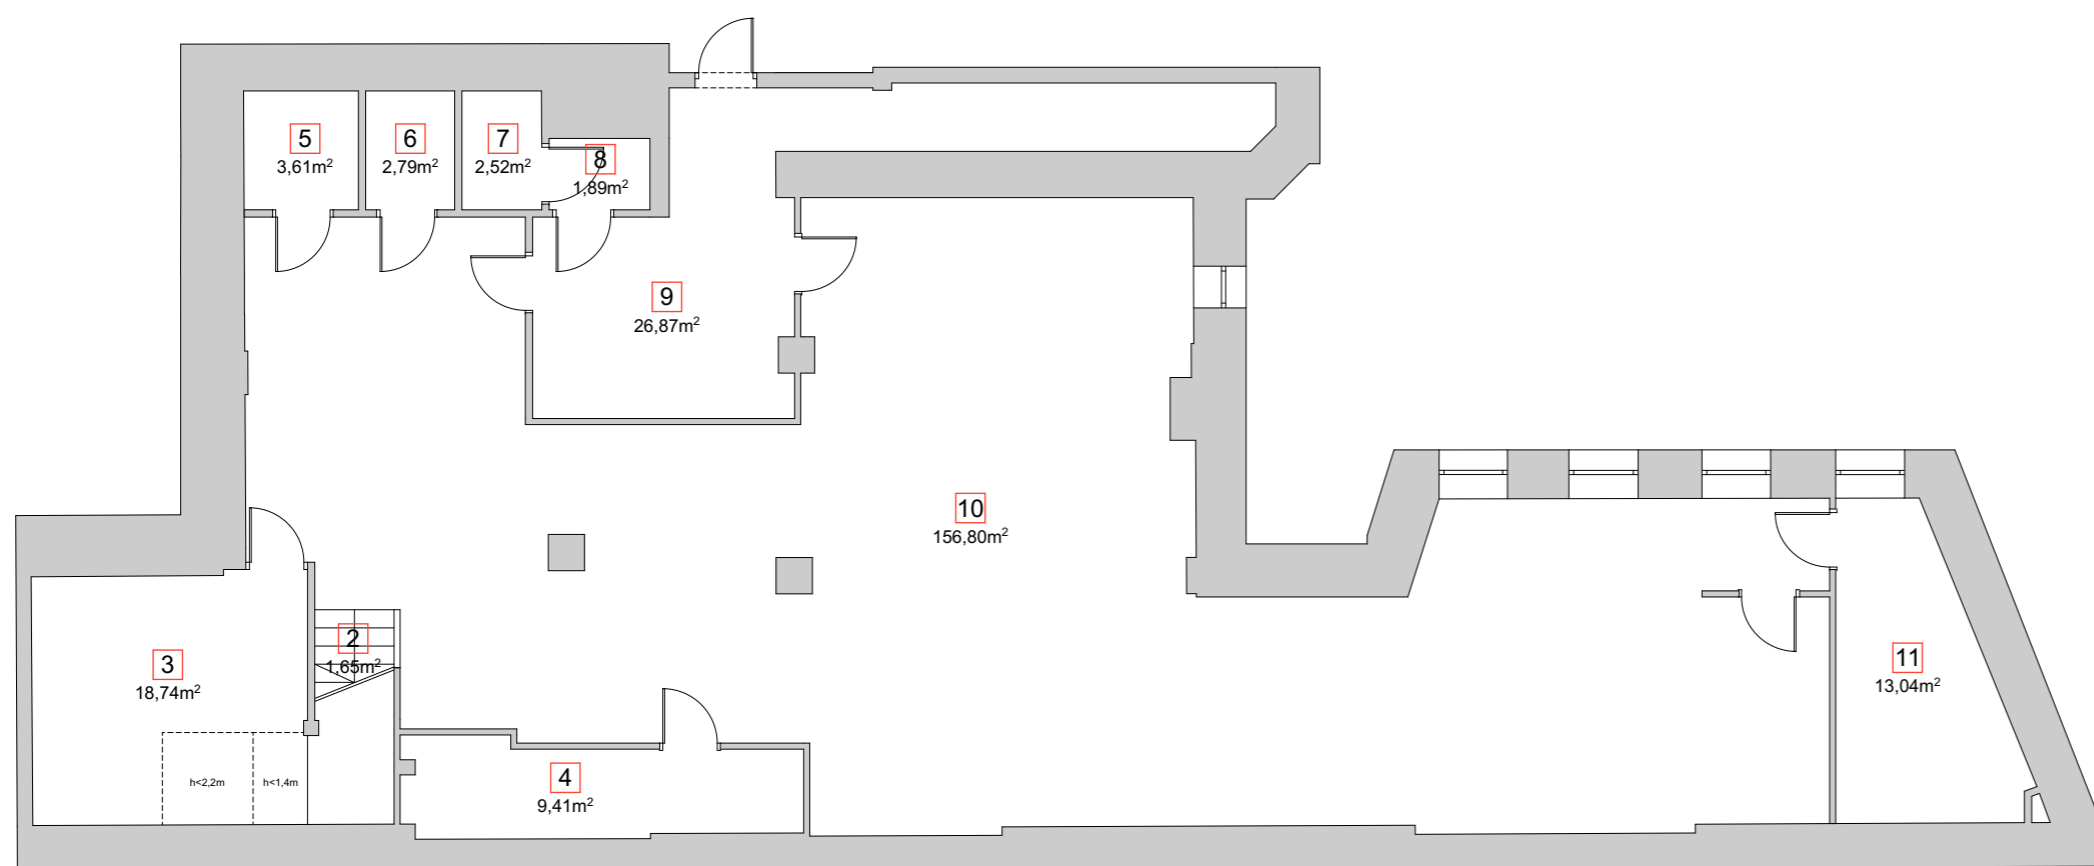

RZUT PIWNICY

LOKAL USŁUGOWY LU5

lp.	nazwa pomieszczenia	pow.
1	powierzchnia użytkowa	56,38 m ²
2	schody	1,65 m ²
3	powierzchnia techniczna	18,74 m ²
4	powierzchnia użytkowa	9,41 m ²
5	wc	3,61 m ²
6	wc	2,79 m ²
7	wc	2,52 m ²
8	przedsiónek	1,89 m ²
9	powierzchnia użytkowa	25,87 m ²
10	powierzchnia użytkowa	156,80 m ²
11	kuchnia	13,04 m ²

SUMA: 292,70 m²

Powierzchnia lokalu według normy PN-ISO 9836:1997
Wyposażenie lokalu zgodnie z przyjętym standardem inwestycji.
Niniejszy dokument nie stanowi oferty handlowej w rozumieniu art. 66, ust. 1 Kodeksu Cywilnego.

