


RZUT PARTERU

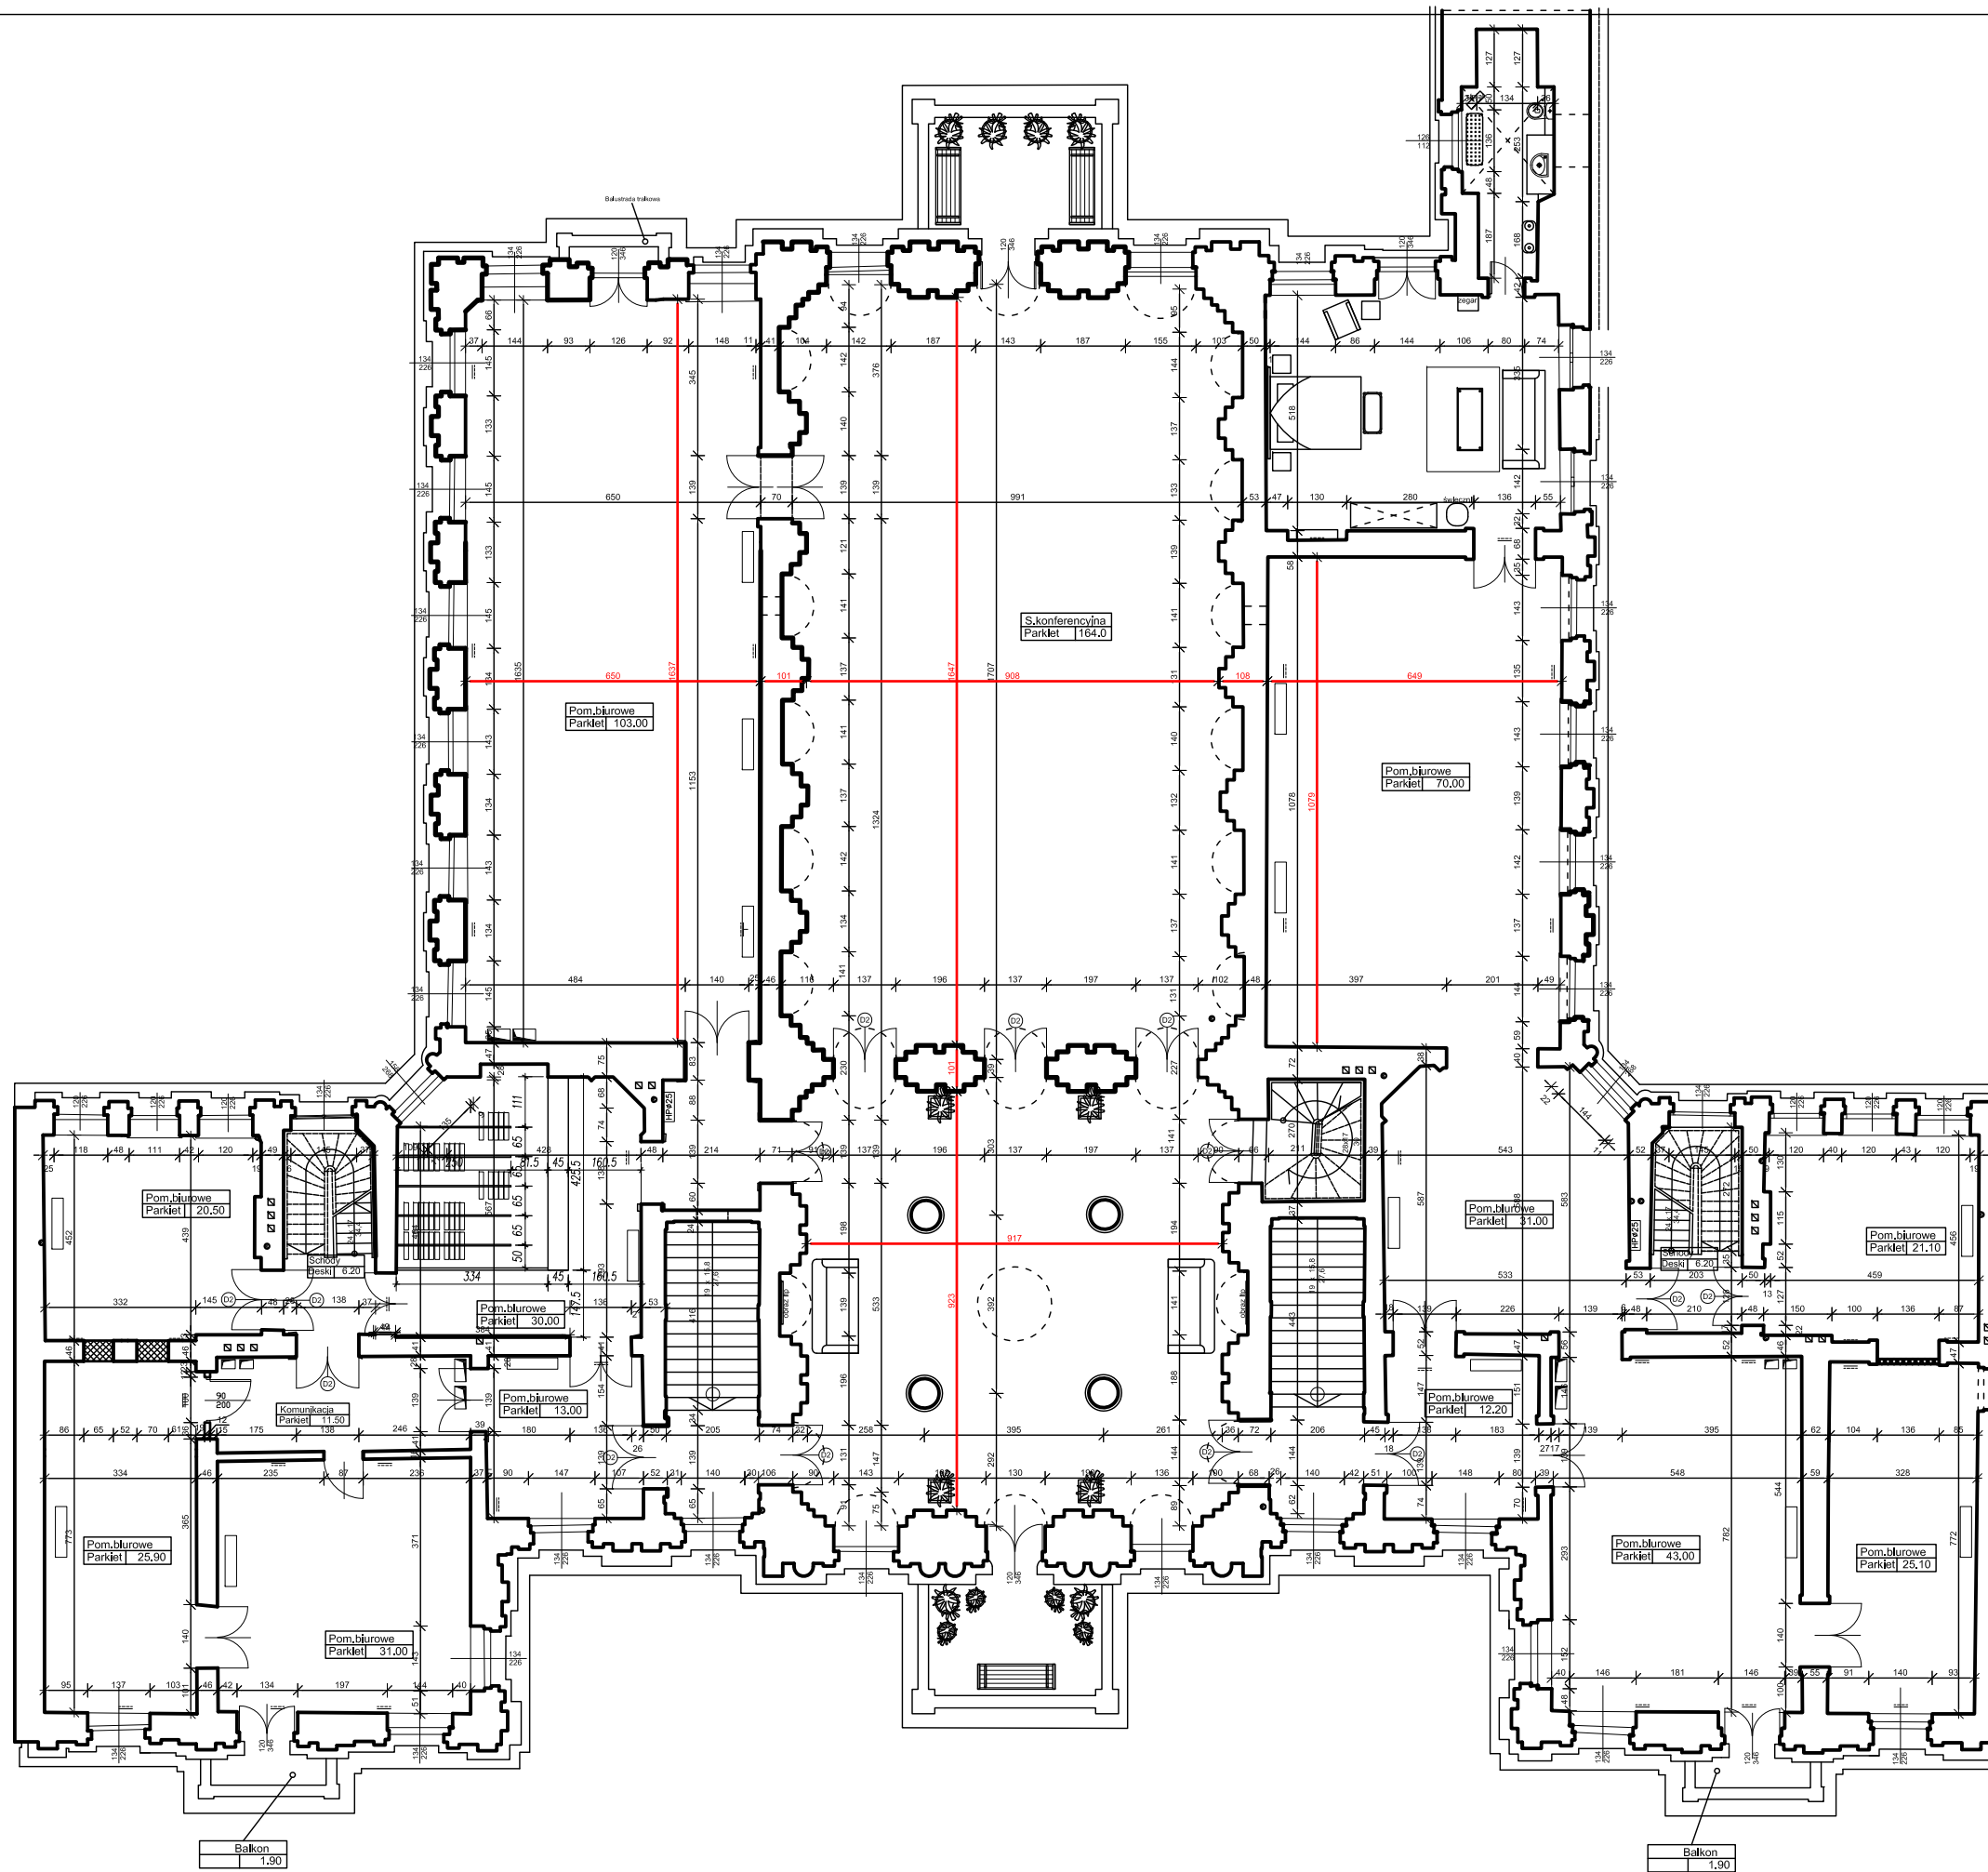

RZUT I-PIĘTRA