


SCHEMAT PARTERU

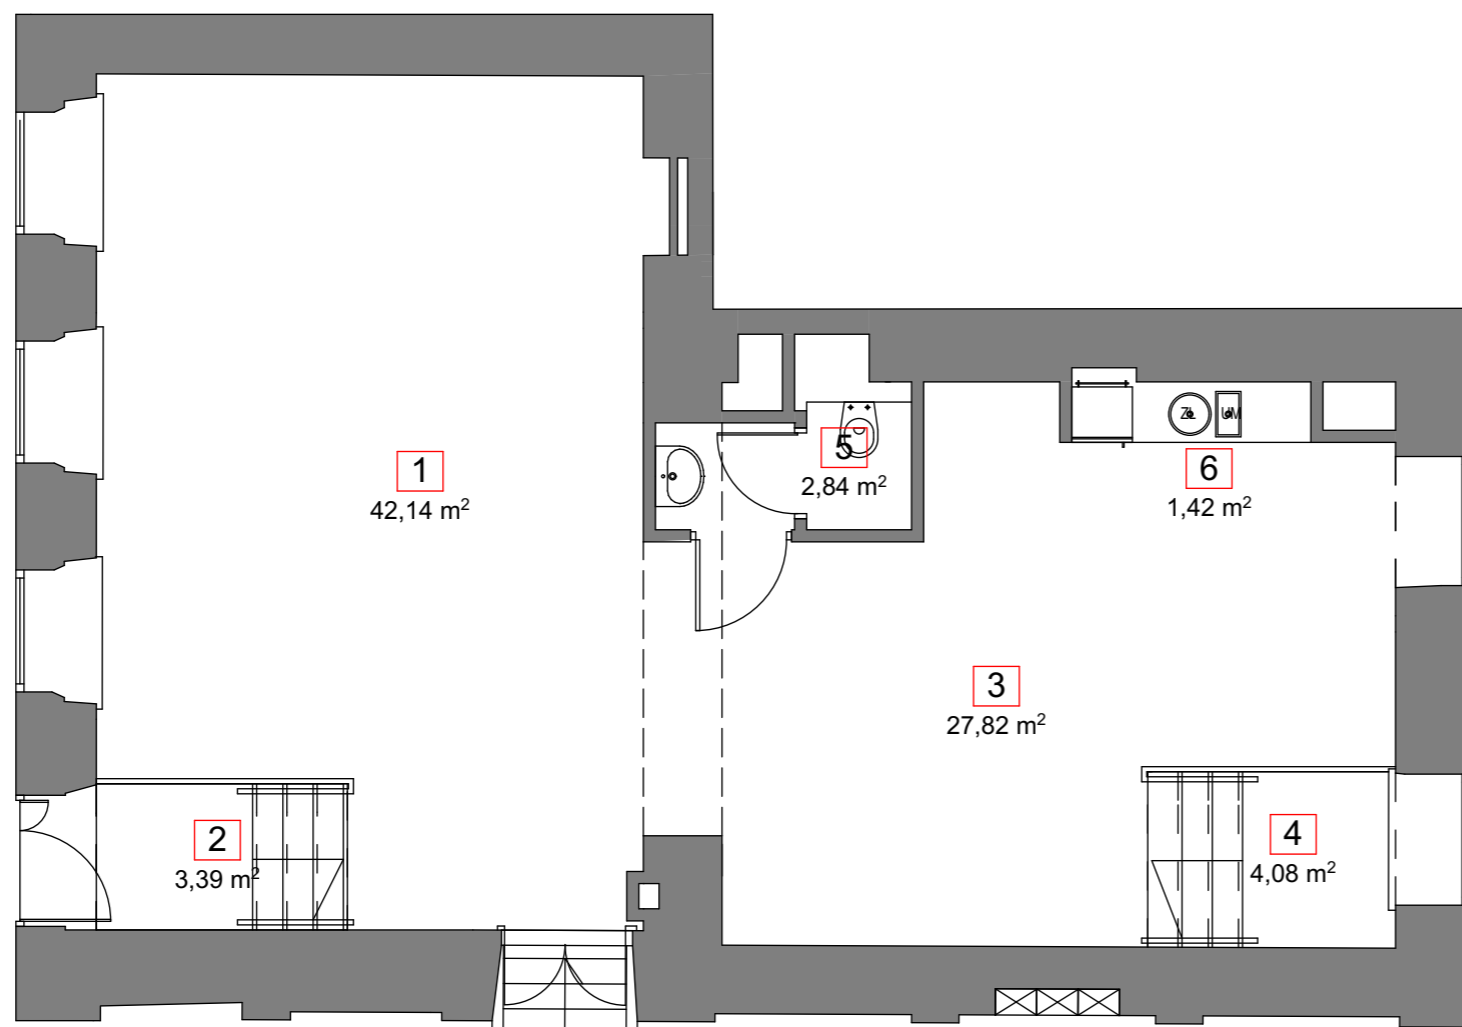

RZUT PARTERU

LOKAL USŁUGOWY nr 5

lp.	nazwa pomieszczenia	pow.
1	pomieszczenie użytkowe	42,14 m ²
2	schody	3,39 m ²
3	pomieszczenie użytkowe	27,82 m ²
4	schody	4,08 m ²
5	WC	2,84 m ²
6	aneks socjalny	1,42 m ²

SUMA 81,69 m²

Powierzchnie według normy PN-ISO 9836:1997