
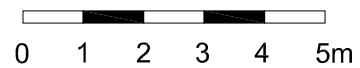


SCHEMAT PARTERU

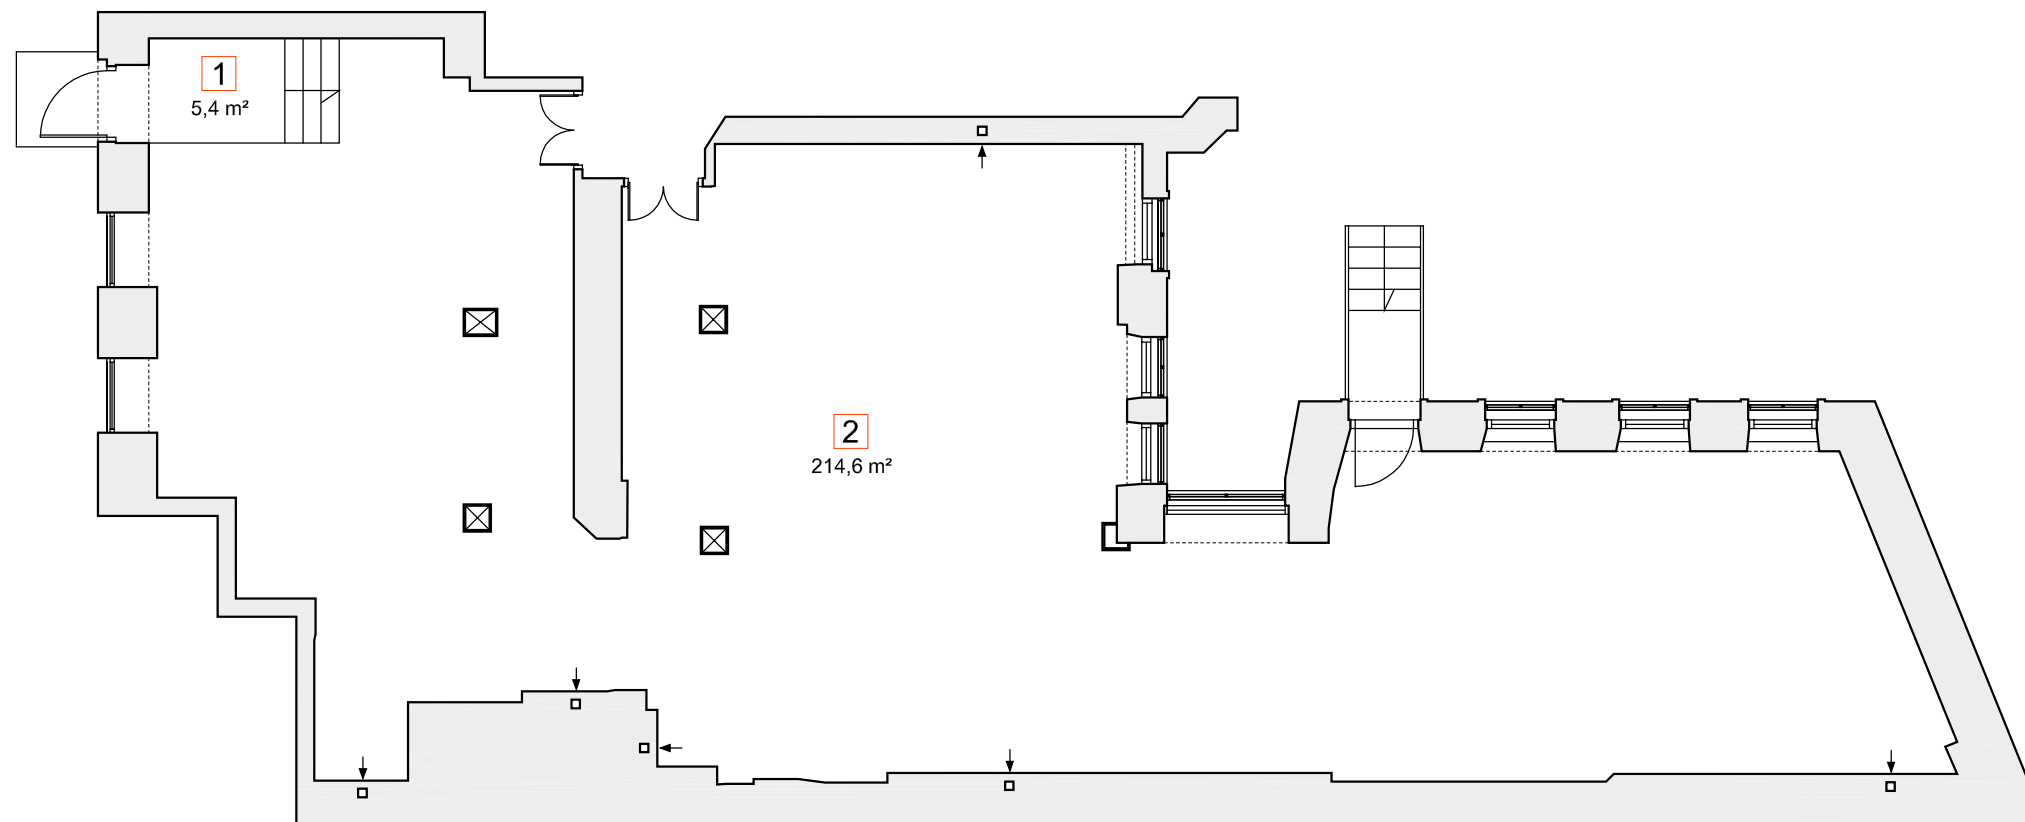

PROJEKTANT:
 ul. Sniadeckich 10
 00-656 Warszawa
 Tel: (4822) 626 9505
 Tel/Fax: (4822) 626 9504

LOKAL LU4

lp.	nazwa pomieszczenia	pow.
1	komunikacja	5,4 m ²
2	pomieszczenie	214,6 m ²
SUMA		220,0 m²

Powierzchnia lokalu według normy PN-ISO 9836:1997

UWAGA: instalacje i wymiary zostały podane na podstawie projektu budowlanego i mogą ulec nieznacznym zmianom w projekcie wykonawczym