






Fenix Group

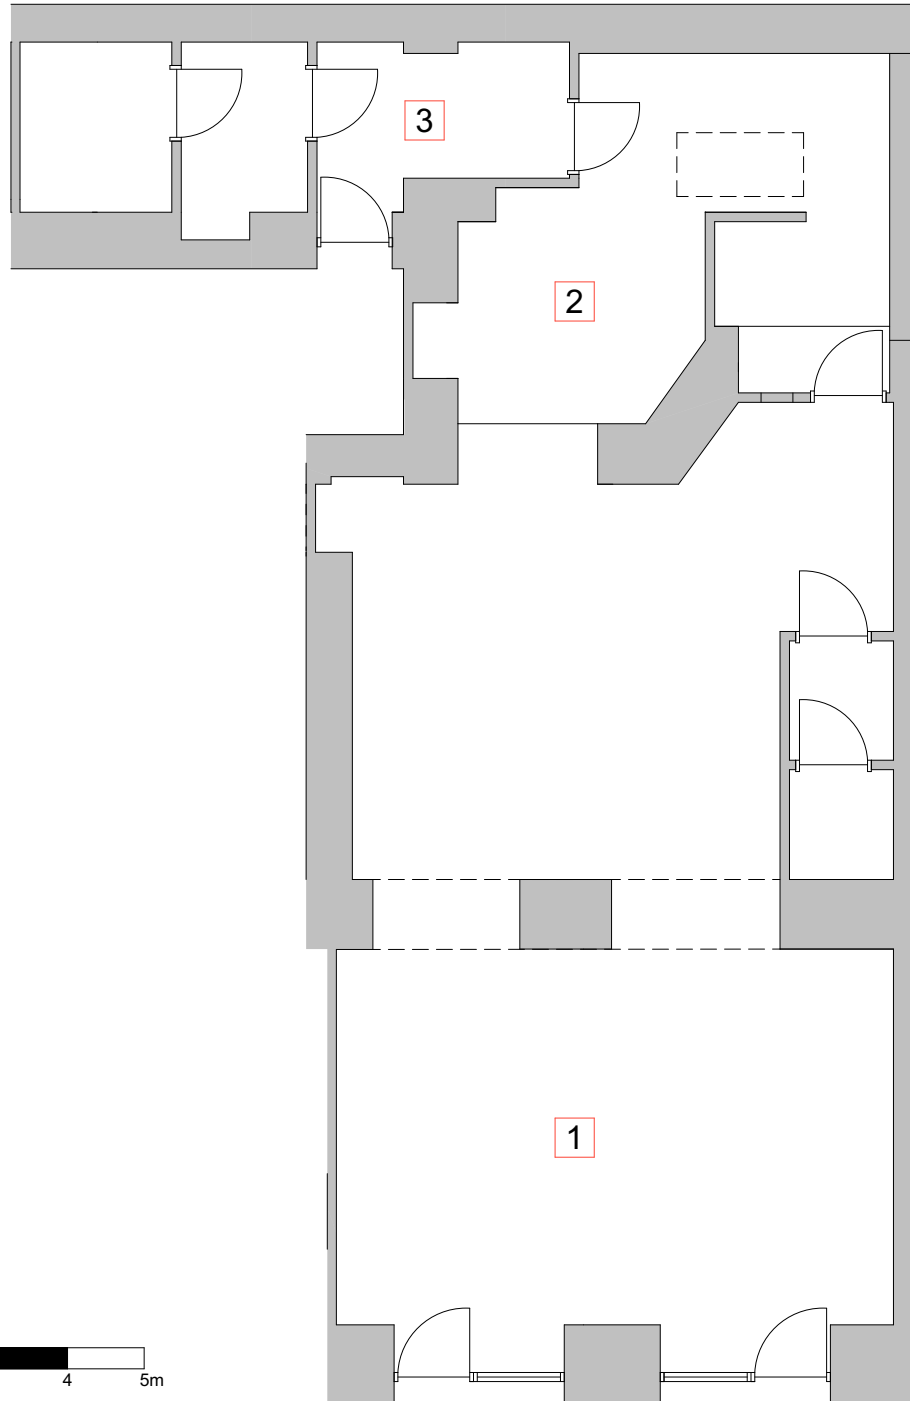

TAMKA 45A

Warszawa
Warsaw Retail Sp. z o.o.
www.fenixgroup.pl

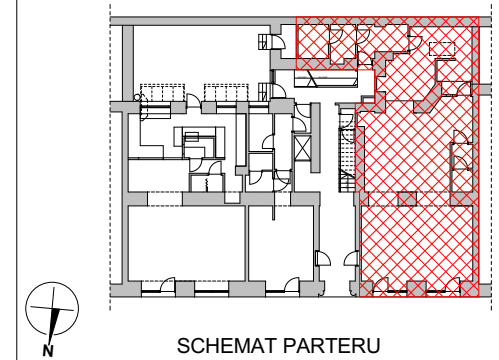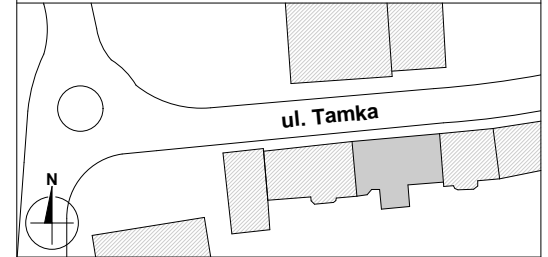

LOKAL USŁUGOWY LU3

lp.	nazwa pomieszczenia	pow.
1	powierzchnia użytkowa	84,28 m ²
2	powierzchnia użytkowa	21,97 m ²
3	powierzchnia użytkowa	10,08 m ²
SUMA		116,33 m²

Powierzchnia lokalu według normy PN-ISO 9836:1997
Wyposażenie lokalu zgodnie z przyjętym standardem inwestycji.
Niniejszy dokument nie stanowi oferty handlowej w rozumieniu art. 66, ust. 1 Kodeksu Cywilnego.

